

# MĚSTSKÝ ÚŘAD DOBŘÍŠ

Odbor výstavby a životního prostředí  
Oddělení výstavby  
Úsek dopravy a silničního hospodářství

# Dobříš


## VÁŠ DOPIS ZN.:

ZE DNE: 30.08.2022  
IDENTIFIKAČNÍ: MDOBX00TS5KP  
ČJ.: MDOB 97242/2022/Von  
SPIS. ZN.: MDOB/19530/2022/VŽP

PORR, a. s.  
Dubečská 3238/36  
100 00 PRAHA 10 - STRAŠNICE

VYŘIZUJE: Ing. Pavel Vonášek  
TELEFON: 318 533 321  
E-MAIL: [vonasek@mestodobris.cz](mailto:vonasek@mestodobris.cz)

DATUM: 13.09.2022

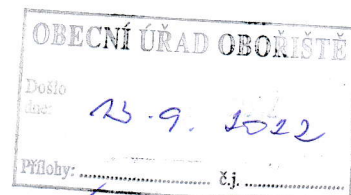

## VEŘEJNÁ VYHLÁŠKA

### OPATŘENÍ OBECNÉ POVAHY -

### - STANOVENÍ PŘECHODNÉ ÚPRAVY PROVOZU NA POZEMNÍCH KOMUNIKACÍCH

Městský úřad Dobříš, Odbor výstavby a životního prostředí, Oddělení výstavby, Úsek dopravy a silničního hospodářství, podle § 124 odst. 1 zákona č. 361/2000 Sb., o provozu na pozemních komunikacích a o změnách některých zákonů (zákon o silničním provozu), ve znění pozdějších předpisů (dále jen zákon o silničním provozu) jako orgán státní správy ve věcech provozu na pozemních komunikacích (dále jen orgán státní správy), na základě žádosti ze dne 30.08.2022 podané společností PORR, a. s., se sídlem Dubečská 3238/36, 100 00 Praha 10 - Strašnice, IČO 43005560, zastoupenou na základě písemně udělené plné moci ze dne 22.08.2022 společností 3K značky, s.r.o., se sídlem Jiráskova 1519/8, 251 01 Říčany, IČO 25056271, po předchozím písemném vyjádření Policie ČR, Krajského ředitelství policie Středočeského kraje, Dopravního inspektorátu Příbram, čj. KRPS-211332-2/ČJ-2022-011106 ze dne 09.09.2022,

### stanovuje

v souladu s ustanovením § 124 odst. 6 a dle ustanovení § 77 odst. 1 písm. c) a odst. 5 zákona o silničním provozu a v souladu s § 171 a násl. částí šesté zákona č. 500/2001 Sb., správní řád, ve znění pozdějších předpisů (dále jen správní řád),

### přechodnou úpravu provozu na pozemních komunikacích

v tomto rozsahu:

1. **Komunikace:** silnice III. třídy č. 10228.
2. **Místo:** v úseku délky cca 450 m od křižovatky se silnicí III/10226 směrem do Obořiště.
3. **Předmět úpravy:** úplná uzavírka silnice, vyznačení objížďky.
4. **Dopravní značení:** dle předloženého grafického návrhu dopravně inženýrských opatření zpracovaného společností 3K značky, s.r.o., se sídlem Jiráskova 1519/8, 251 01 Říčany, IČO 25056271, a odsouhlaseného Policií ČR dne 09.09.2022, který je nedílnou součástí tohoto stanovění.
5. **Důvod přechodné úpravy:** oprava povrchu vozovky silnice.
6. **Velikost dopravních značek (zařízení):** základní.
7. **Provedení značek (typ):** svislé – přenosné, reflexní.
8. **Termín:** od 19.09.2022 do 01.10.2022, příp. dle skutečného termínu provádění stavebních prací.



Podmínky provedení úpravy provozu:

1. Dopravní značení bude instalováno dle grafického návrhu odsouhlaseného Policií ČR, Krajským ředitelstvím policie Středočeského kraje, Dopravním inspektorátem Příbram, ve vyjádření čj. KRPS-211332-2/ČJ-2022-011106 ze dne 09.09.2022, který je nedílnou součástí tohoto stanovení.
2. Úpravu provozu (instalaci dopravního značení/zařízení) zajistí osoba s platným oprávněním pro provádění dopravního značení.
3. Dopravní značení bude osazeno bezprostředně před zahájením uzavírky. Po jejím ukončení musí být přenosné dopravní značení neprodleně odstraněno.
4. Stávající stálé dopravní značení, které by bylo v rozporu s přechodným dopravním značením, musí být zřetelně zneplatněno (zakryto, příp. křížově přelepeno páskou s oranžovo – černým pruhem) a po ukončení přechodné úpravy neprodleně uvedeno do funkčního stavu.
5. Použité dopravní značky budou v základní velikosti a v retroreflexním provedení.
6. Podpěrné sloupky k upevnění značek musí být provedeny v předepsané barevné úpravě (červené a bílé pruhy) délky nejméně 0,45 m v retroreflexním provedení.
7. Podkladní desky k upevnění podpěrných sloupků musí být pouze schváleného typu.
8. V případě nutnosti zajištění stability dopravních značek (např. při nárazovém větru apod.) je možno užít nejvýše dvou podkladních desek nad sebou.
9. Stav přenosného dopravního značení bude pravidelně kontrolován a případné zjištěné závady bezodkladně odstraněny.
10. Veškeré dopravní značení a dopravní zařízení musí svým provedením a umístěním odpovídat příslušným ustanovením *zákona o silničním provozu* v návaznosti na vyhlášku Ministerstva dopravy č. 294/2015 Sb., kterou se provádějí pravidla provozu na pozemních komunikacích, ve znění pozdějších předpisů a musí splňovat požadavky „Zásad pro dopravní značení na pozemních komunikacích“ (TP 65), schválených Ministerstvem dopravy ČR pod čj. 532/2013-120-STSP/1 ze dne 31.7.2013, požadavky „Zásad pro označování pracovních míst na pozemních komunikacích“ (TP 66), schválených Ministerstvem dopravy ČR pod čj. 21/2015-120-TN/1 ze dne 12. března 2015 a požadavky ČSN EN 12899-1 „Stálé svislé dopravní značení“.
11. Orgán státní správy si vyhrazuje právo toto stanovení změnit nebo doplnit, pokud si to bude vyžadovat změna situace v silničním provozu nebo veřejný zájem.
12. Orgán Policie ČR má právo kontroly a předložení dalších doplňujících návrhů a opatření v zájmu zajištění bezpečnosti a plynulosti silničního provozu.

**Odůvodnění:**

Orgán státní správy stanovil přechodnou úpravu provozu na základě návrhu žadatele a po předchozím písemném vyjádření příslušného orgánu Policie ČR.

V souladu s ustanovením § 77 odst. 5 *zákona o silničním provozu* nedoručoval orgán státní správy návrh opatření obecné povahy a nevyzýval dotčené osoby k podávání připomínek nebo námitek.

**Poučení:**

V souladu s § 77 odst. 5 *zákona o silničním provozu* opatření obecné povahy **nabývá účinnosti pátým dnem po dni vyvěšení** na úřední desce.

Proti opatření obecné povahy dle § 173 odst. 2 *správního řádu* nelze podat opravný prostředek.

Ing. Pavel Vonášek v. r.  
oprávněná úřední osoba

**Příloha** tohoto stanovení, která je jeho nedílnou součástí:  
grafický návrh se zakreslením dopravních opatření (DIO).

**Toto opatření obecné povahy musí být vyvěšeno na úřední desce MěÚ Dobříš, OÚ Svaté Pole a OÚ Obořiště po dobu 15 dnů.**

Vyvěšeno dne: 13.09.2022

Sejmuto dne: 29.09.2022

Razítko, podpis orgánu, který potvrzuje vyvěšení a sejmutí oznámení.

Právní účinky doručení má výhradně doručení veřejnou vyhláškou prostřednictvím úřední desky Městského úřadu Dobříš.

#### **Rozdělovník**

Účastníci řízení:

- PORR, a. s., Dubečská 3238/36, 100 00 Praha 10 - Strašnice, zastoupená společností 3K značky, s.r.o., Jiráskova 1519/8, 251 01 Říčany, IDDS: 7qpdp9i


S požadavkem vyvěšení na úřední desku a zpětzaslání potvrzení o vyvěšení:

- Město Dobříš, Mírové náměstí 119, 263 01 Dobříš, IDDS: pnxbx8u
- Obec Svaté Pole, Svaté Pole 36, 263 01 Dobříš, IDDS: 9nmanhe
- Obec Obořiště, Obořiště 100, 262 12 Obořiště, IDDS: pz5bgrd

Dotčené orgány:

- Policie ČR, KŘ policie Středočeského kraje, Dopravní inspektorát Příbram, Žežická 498, 261 23 Příbram V – Zdaboř, IDDS: 2dtai5u



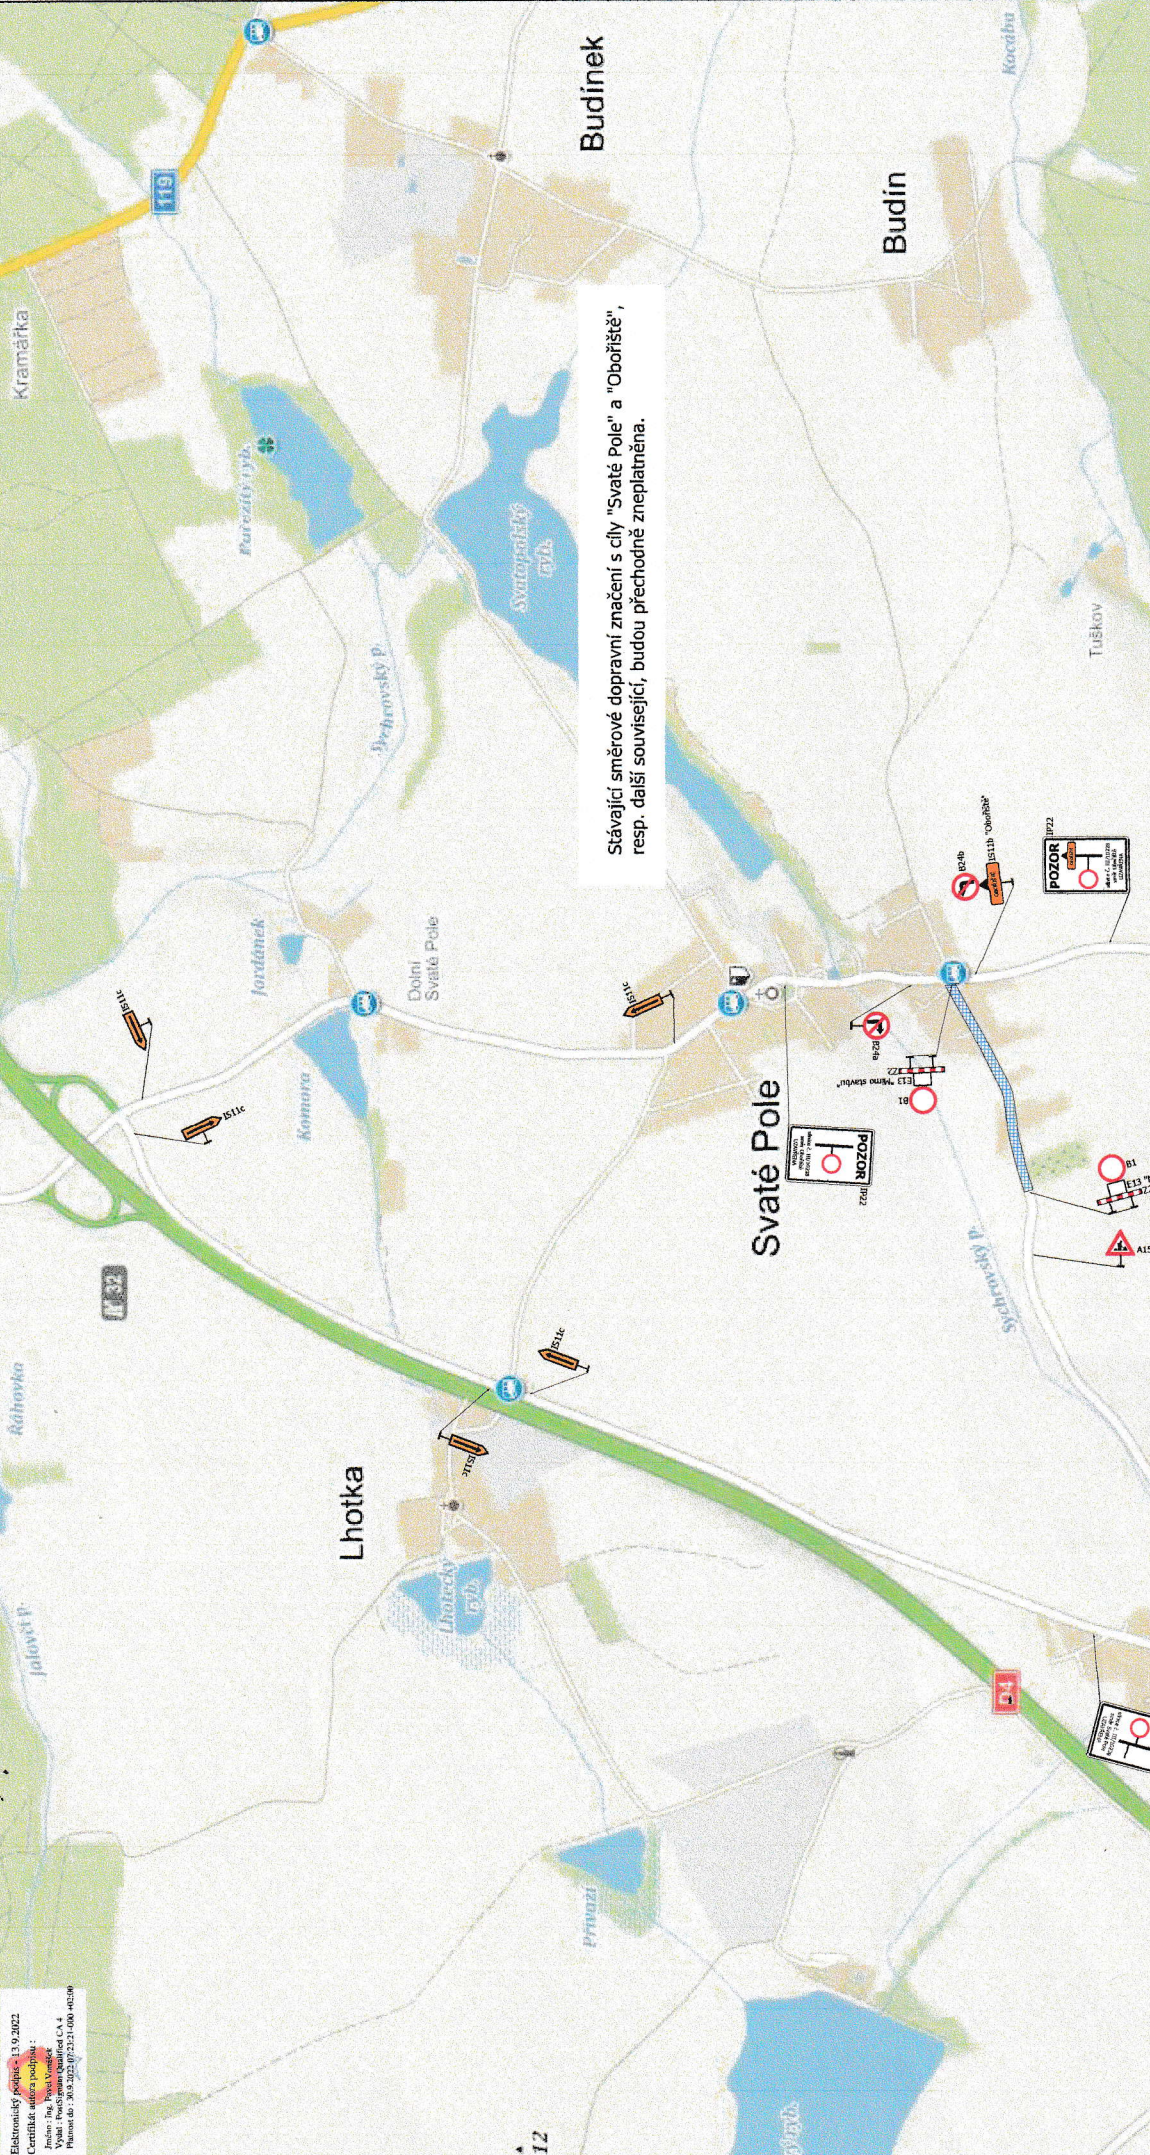

3K značky s.r.o.

Jiráskova 1519, 251 01 Běhany  
tel.: +420 323 601 237, www.3kznacky.cz, info@3kznacky.cz

VYPRACOVAL: Ing. Jan Vaněk	HL. INŽ. PROJEKTU: Ing. Jan Michálek, Ph.D.	INVESTOR: Krajská správa a údržba Středočeského kraje
ČÍSLO ZNAČKY: 2022/515	DATUM: 09/2022	
AKCE: III/10228 SVATÉ POLE - OBOŘIŠTĚ, oprava povrchu komunikace	MĚŘÍTKO: 1:50000 STUPEŇ: RDS	FORMÁT: 2 x A4 PŘÍLOHA ČÍSLO: C.1
PŘÍLOHA: Situace DIO	KOPIE ČÍSLO:	

Kopírování a rozmnožování pouze po předchozím souhlasu 3K ZNAČKY s.r.o.